



HRADEC KRÁLOVÉ

MAGISTRÁT MĚSTA HRADEC KRÁLOVÉ, ČESKOSLOVENSKÉ ARMÁDY 408, 502 00 HRADEC KRÁLOVÉ

ODBOR STAVEBNÍ

VÁŠ DOPIS

ZN.:

ZE DNE:

NAŠE ZN.: 025820/2010 ST2/Svo

NAŠE Č.j.: MMHK/027677/2010

VYŘIZUJE: Vladimír Svoboda

TEL.: 495 707 886

E-MAIL: Vladimír.Svoboda@mmhk.cz

DLE ROZDĚLOVNÍKU

DATUM: 15.2.2010

VEŘEJNÁ VYHLÁŠKA OZNÁMENÍ

ZAHÁJENÍ ÚZEMNÍHO ŘÍZENÍ A POZVÁNÍ K VEŘEJNÉMU ÚSTNÍMU JEDNÁNÍ

Věra Fiedlerová, nar. 4.4.1956, Na Hrázce 216/3, 500 09 Hradec Králové

(dále jen "žadatel") podal dne 11.2.2010 žádost o vydání územního rozhodnutí o umístění stavby:

" Inženýrské sítě k RD - vodovodní, plynová a kanalizační přípojky a domovní ČOV v obci Urbanice "

na pozemku parc. č. 82, 89/6, 80/3 v katastrálním území Urbanice u Praskačky.

Uvedeným dnem bylo zahájeno územní řízení.

Magistrát města Hradec Králové - odbor stavební, jako stavební úřad příslušný podle § 13 odst. 1 písm. e) a § 190 odst. 1 zákona č. 183/2006 Sb., o územním plánování a stavebním řádu (stavební zákon), ve znění pozdějších předpisů (dále jen "stavební zákon"), oznamuje podle § 87 odst. 1 stavebního zákona zahájení územního řízení a současně nařizuje k projednání žádosti veřejné ústní jednání na den

18. března 2010 (čtvrtek) v 9,00 hodin

se schůzkou pozvaných Magistrát města Hradec Králové, odbor stavební, Československé armády 408, 502 00 Hradec Králové, II.patro (pravé křídlo), dveře č. 255.

Závazná stanoviska dotčených orgánů, námítky účastníků řízení a připomínky veřejnosti musí být uplatněny nejpozději při veřejném ústním jednání, jinak se k nim nepřihlíží. Účastníci řízení mohou nahlížet do podkladů rozhodnutí (Magistrát města Hradec Králové - odbor stavební, úřední dny: pondělí a středa od 8 hod. do 17hod.).

Poučení:

Účastníci jsou oprávněni navrhopvat důkazy a činit jiné návrhy po celou dobu řízení až do vydání rozhodnutí. Účastníci mají právo vyjádřit v řízení své stanovisko. Účastníci se mohou před vydáním rozhodnutí vyjádřit k podkladům rozhodnutí, popřípadě navrhnout jejich doplnění.

WWW.HRADECKRALOVE.ORG

Žadatel zajistí, aby informace o jeho záměru a o tom, že podal žádost o vydání územního rozhodnutí, byla bezodkladně poté, co bylo nařízeno veřejné ústní jednání, vyvěšena na místě určeném stavebním úřadem nebo na vhodném veřejně přístupném místě u stavby nebo pozemku, na nichž se má záměr uskutečnit, a to do doby veřejného ústního jednání.

Zúčastní-li se veřejného ústního jednání více osob z řad veřejnosti a mohlo-li by to vést ke zmaření účelu veřejného ústního jednání, zvolí si společného zmocněnce.

K závazným stanoviskům a námitkám k věcem, o kterých bylo rozhodnuto při vydání územního nebo regulačního plánu, se nepřihlíží. Účastník řízení ve svých námitkách uvede skutečnosti, které zakládají jeho postavení jako účastníka řízení, a důvody podání námitek; k námitkám, které nesplňují uvedené požadavky, se nepřihlíží.

Pověřený zaměstnanec stavebního úřadu je podle § 172 odst. 1 stavebního zákona oprávněn při plnění úkolů vstupovat na cizí pozemky, stavby a do staveb s vědomím jejich vlastníků při zjišťování stavu stavby a pozemku nebo opatřování důkazů a dalších podkladů pro vydání správního rozhodnutí nebo opatření.

Stavební úřad může podle § 173 odst. 1 stavebního zákona uložit pořádkovou pokutu do 50 000 Kč tomu, kdo závažným způsobem ztěžuje postup v řízení anebo plnění úkolů podle § 172 odst. 1 stavebního zákona tím, že znemožňuje oprávněné úřední osobě nebo osobě jí přizvané vstup na svůj pozemek nebo stavbu.

Nechá-li se některý z účastníků zastupovat, předloží jeho zástupce písemnou plnou moc.

Vladimír Svoboda
oprávněná úřední osoba
referent státní správy na úseku stavebního úřadu

otisk úředního razítka

Toto oznámení musí být vyvěšeno po dobu 15 dnů na úřední desce a též způsobem umožňujícím dálkový přístup.

Vyvěšeno na úřední desce dne: Sejmuto dne:

Razítko, podpis orgánu, který potvrzuje vyvěšení a sejmnutí oznámení na úřední desce.

Vyvěšeno na elektronické úřední desce dne: Sejmuto dne:.....

Razítko, podpis orgánu, který potvrzuje vyvěšení a sejmnutí oznámení způsobem umožňujícím dálkový přístup.

Příloha:

situace přípojek 1 : 250 (2x A4)

Obdrží:

**- podle § 87 odst. 1 stavebního zákona do vlastních rukou
účastníci podle § 85 odst. 1 písm. a), b) stavebního zákona**

Věra Fiedlerová, Na Hrázce č.p. 216/3, Malšovice, 500 09 Hradec Králové 9
Obec Urbanice, IDDS: ewqa8rj

dotčené správní úřady

Policie České republiky - Krajské ředitelství policie Včk, Územní odbor vnější služby - Dopravní inspektorát, IDDS: urnai6d

Magistrát města Hradec Králové, odbor dopravy, Československé armády č.p. 408, 502 00 Hradec Králové

Magistrát města Hradce Králové, odbor památkové péče, Československé armády č.p. 408, 502 00 Hradec Králové

Magistrát města Hradec Králové, odbor životního prostředí, Československé armády č.p. 408, 502 00 Hradec Králové

K vyvěšení se žádostí o vyznačení doby vyvěšení:

Obecní úřad Urbanice, IDDS: ewqa8rj

Magistrát města Hradce Králové, odbor správní, Československé armády č.p. 408, 502 00 Hradec Králové

**- podle § 87 odst. 1 stavebního zákona veřejnou vyhláškou
účastníci podle § 85 odst. 2 písm. a), b) stavebního zákona**

Vodovody a kanalizace a.s. Hradec Králové, IDDS: vk5ciic

RWE Distribuční služby, s.r.o., IDDS: jnnyjs6

ČEZ Distribuce, a.s., IDDS: qihdk9n

SÚS Královéhradeckého kraje a.s., IDDS: p8bghw3

Zbyněk Souček, Na Dřevěnce č.p. 51/3, Nový Hradec Králové, 500 08 Hradec Králové 8

Jiří Souček, Těchlovice č.p. 60, 503 27 Lhota pod Libčany

Bohuslava Nunvářová, Urbanice č.p. 70, 503 27 Lhota pod Libčany


Pavla Vosáhlová, Praskačka č.p. 117, 503 33 Praskačka

Jiří Brzák, Urbanice č.p. 34, 503 27 Lhota pod Libčany

Jana Brzáková, Urbanice č.p. 34, 503 27 Lhota pod Libčany

Telefónica O2 Czech Republic, a.s., IDDS: d79ch2h

Sdružení obcí pro plynofikaci Urbanické brázdy, Praskačka č.p. 12, 503 33 Praskačka

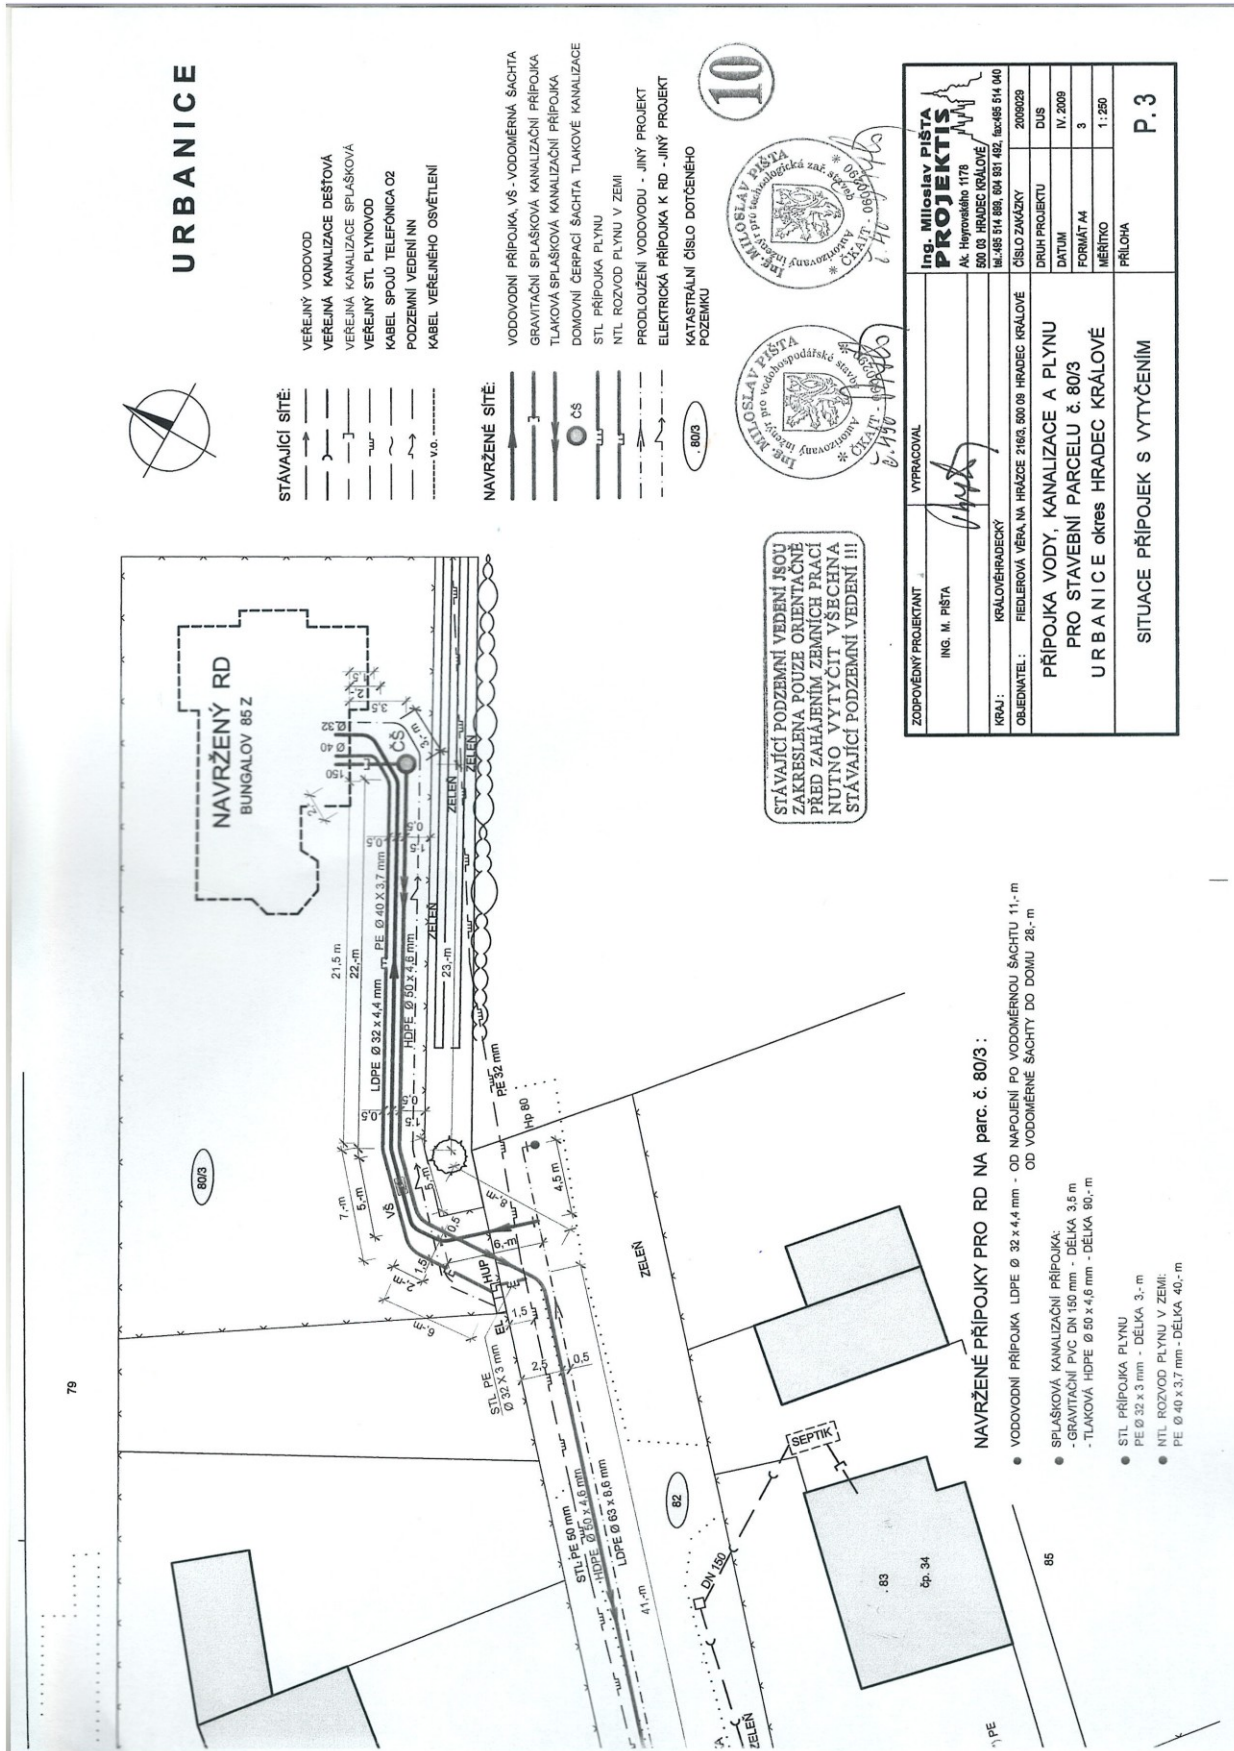

URBANICE



STÁVAJÍCÍ SÍŤ:

- VEREJNÝ VODOVOD
- VĚRNÁ KANALIZACE DEŠŤOVÁ
- VĚRNÁ KANALIZACE SPLAŠKOVÁ
- VEREJNÝ STL PLYNOVOD
- KABEL SPOJŮ TELEFONICA O2
- PODZEMNÍ VEDENÍ NN
- KABEL VĚRNÉHO OSVĚTLENÍ
- V.O.

NAVŘZENÉ SÍŤ:

- VODOVODNÍ PŘÍPOJKA, VS. - VODOMĚRNÁ ŠACHTA
- GRAVITAČNÍ SPLAŠKOVÁ KANALIZAČNÍ PŘÍPOJKA
- TLAKOVÁ SPLAŠKOVÁ KANALIZAČNÍ PŘÍPOJKA
- DOMOVNÍ ČERPAČI ŠACHTA TLAKOVÉ KANALIZACE
- STL PŘÍPOJKA PLYNU
- NTL ROZVOD PLYNU V ZEMI
- PRODLOUŽENÍ VODOVODU - JINÝ PROJEKT
- ELEKTRICKÁ PŘÍPOJKA K RD - JINÝ PROJEKT
- KATASTRÁLNÍ ČÍSLO DOTČENÉHO POZEMKU

STÁVAJÍCÍ PODZEMNÍ VEDENÍ JSOU ZAKRESLENA POUZE ORIENTAČNĚ PŘED ZAHÁJENÍM ZEMNÍCH PRÁČÍ NUTNO VYTYČIT VŠECHNA STÁVAJÍCÍ PODZEMNÍ VEDENÍ !!!

NAVŘZENÉ PŘÍPOJKY PRO RD NA parc. č. 80/3 :

- VODOVODNÍ PŘÍPOJKA LDPE Ø 32 x 4,4 mm - OD NÁPOJENÍ PO VODOMĚRNOU ŠACHTU 11,- m OD VODOMĚRNÉ ŠACHTY DO DOMU 28,- m
- SPLAŠKOVÁ KANALIZAČNÍ PŘÍPOJKA: - GRAVITAČNÍ PVC DN 150 mm - DELKA 3,5 m - TLAKOVÁ HDPE Ø 60 x 4,6 mm - DELKA 90,- m
- STL PŘÍPOJKA PLYNU PE Ø 32 x 3 mm - DELKA 3,- m
- NTL ROZVOD PLYNU V ZEMI: PE Ø 40 x 3,7 mm - DELKA 40,- m

ZODPOVĚDNÝ PROJEKTANT	ING. M. PIŠTA
VYPRACOVAL	<i>[Signature]</i>
KRAJ:	KRALOVĚHRADSKÝ
OBCE:	FIEDLEROVA VĚRA, NA HRÁDECE 2168, 600 HRÁDEC KRÁLOVÉ
ČÍSLO ZÁKAZKY	2009029
DRUH PROJEKTU	DUS
DATUM	IV. 2009
FORMÁT A4	3
MĚRÍTKO	1:250
PŘÍLOHA	P.3



